


YARA  
SCHERB  
ARQUITETURA E NEGÓCIOS

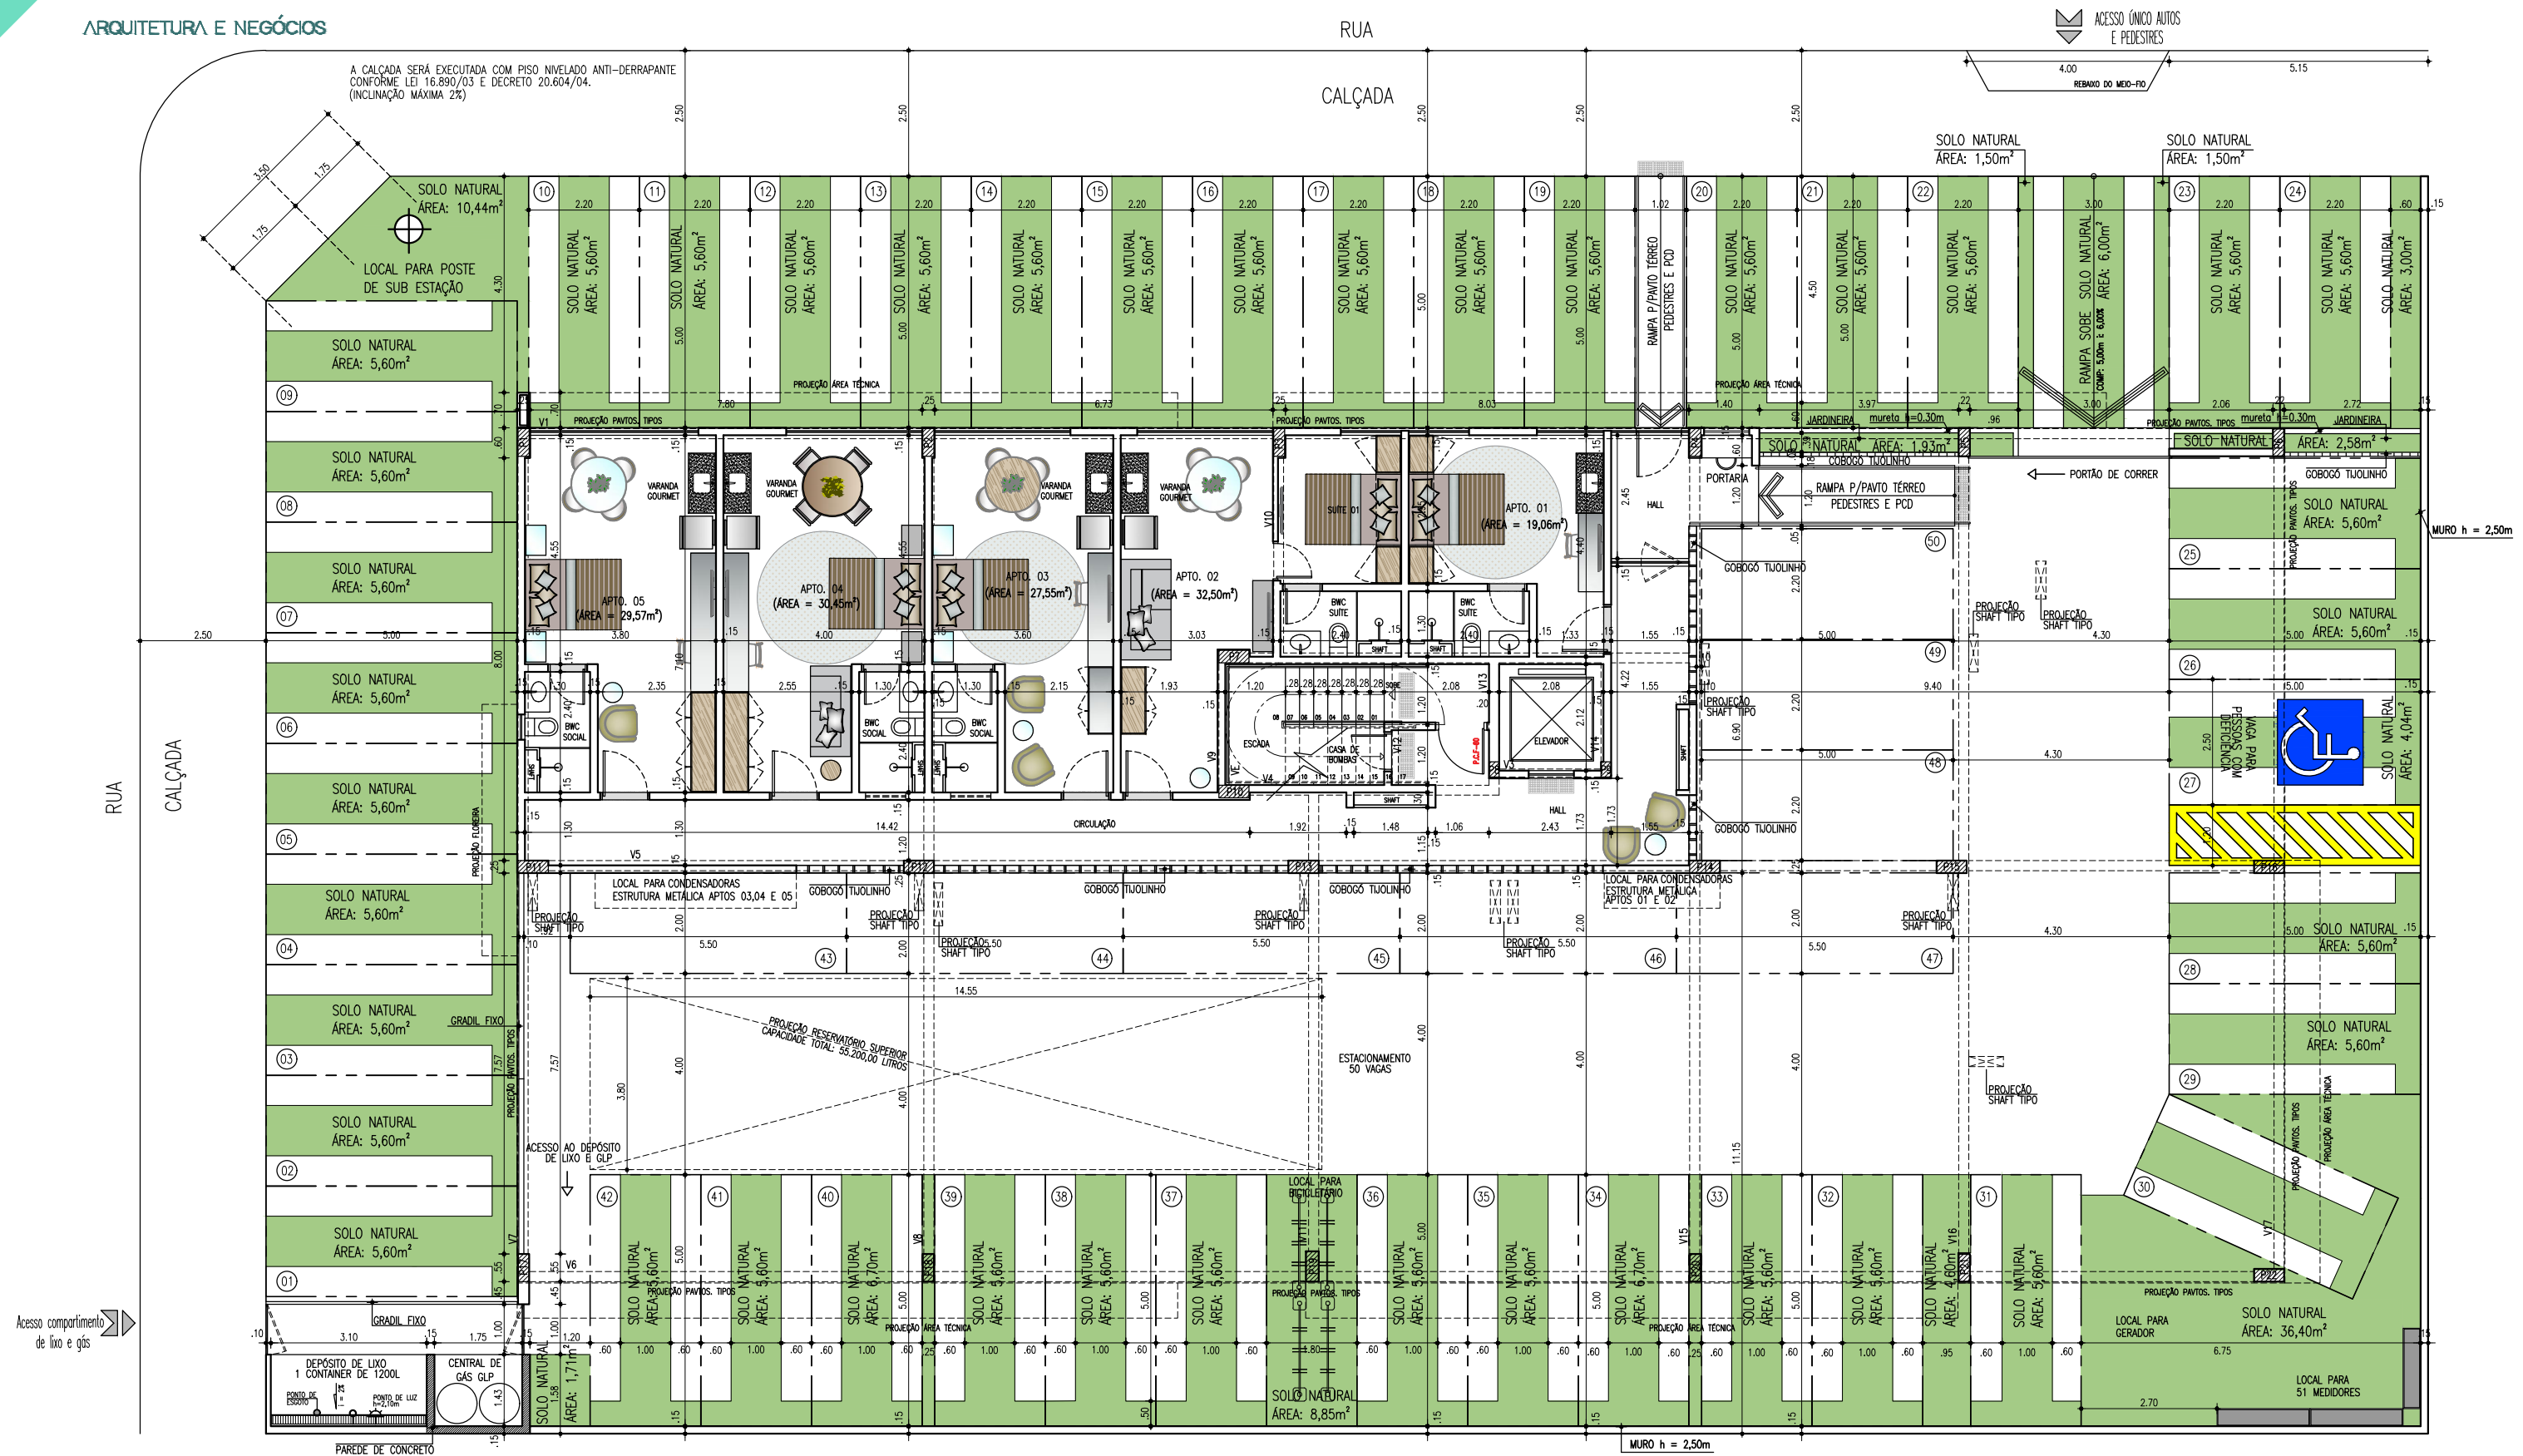

PLANTA BAIXA – TÉRREO  
ESCALA: S/E